


愛媛県立松山中央高等学校 LPガスバルク貯槽設置箇所

学校平面図 (1/1000)

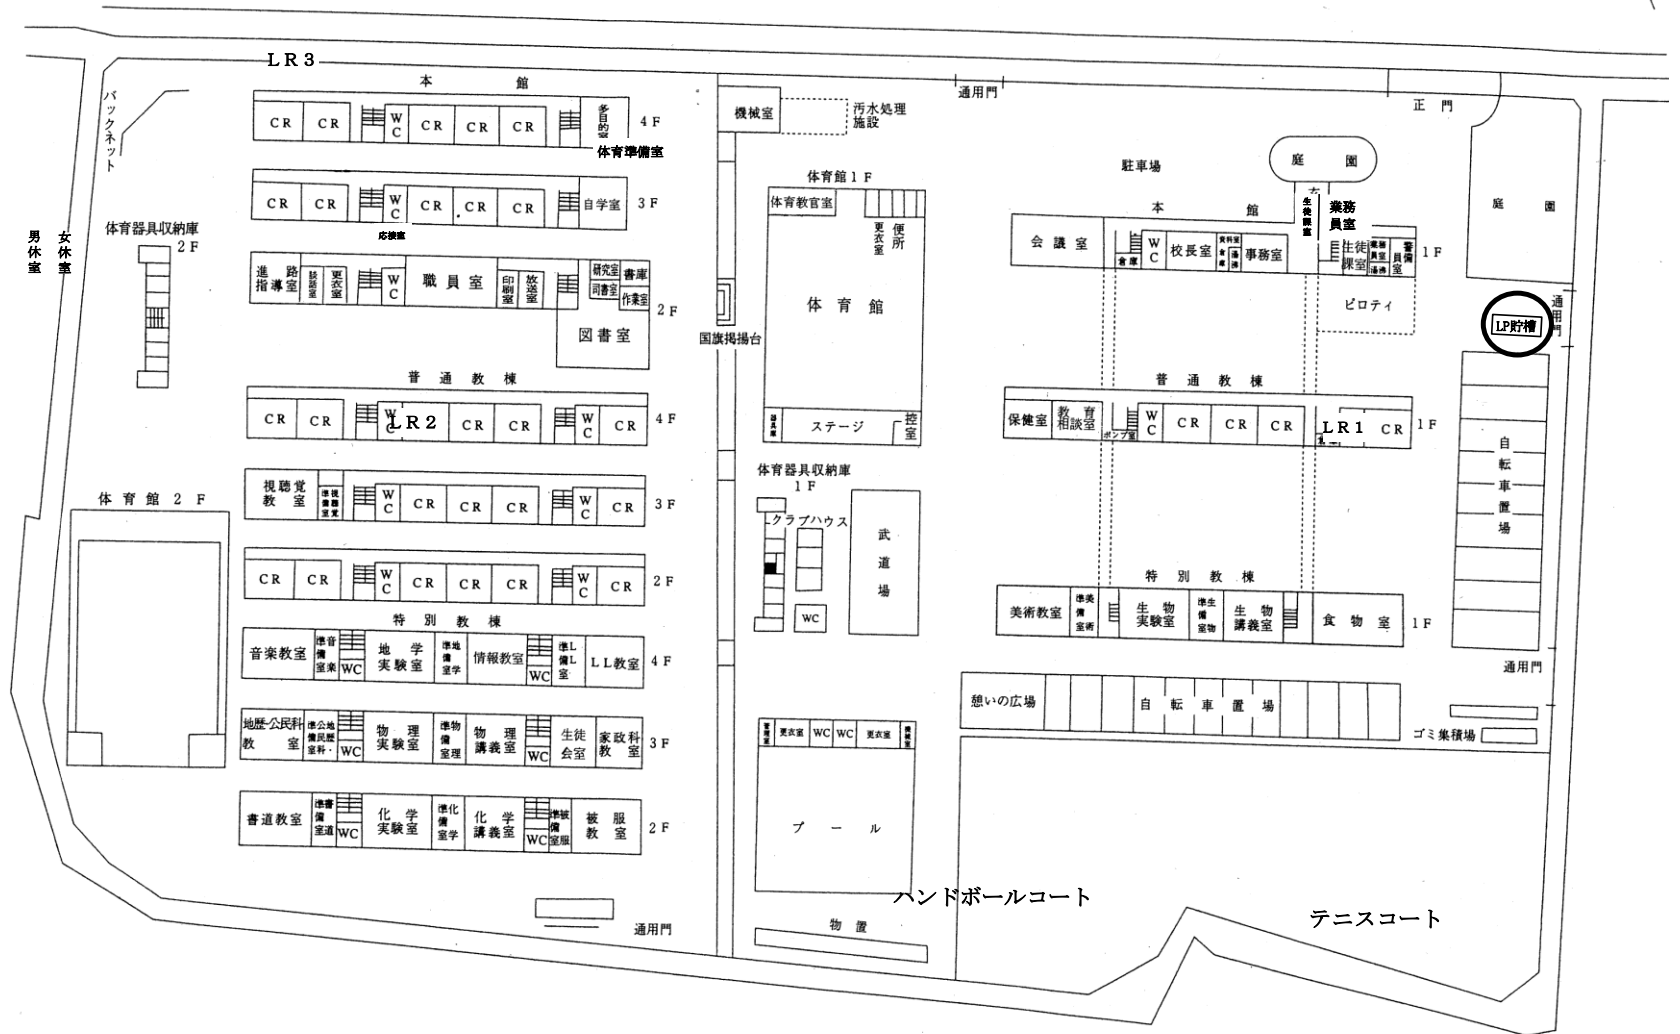

- 1 所在地
松山市井門町1220番地
- 2 設置場所
自転車置場北側

○ 囲いこみは設置箇所