


昭和	工務部	建(教)第. 49 号
60 年 度	工務部	新設高松 竹青館新築工事
	名称	2層上部平面図 1/200
78	13	愛媛県土木部建築住宅課

松山中央
(天井高 12m)

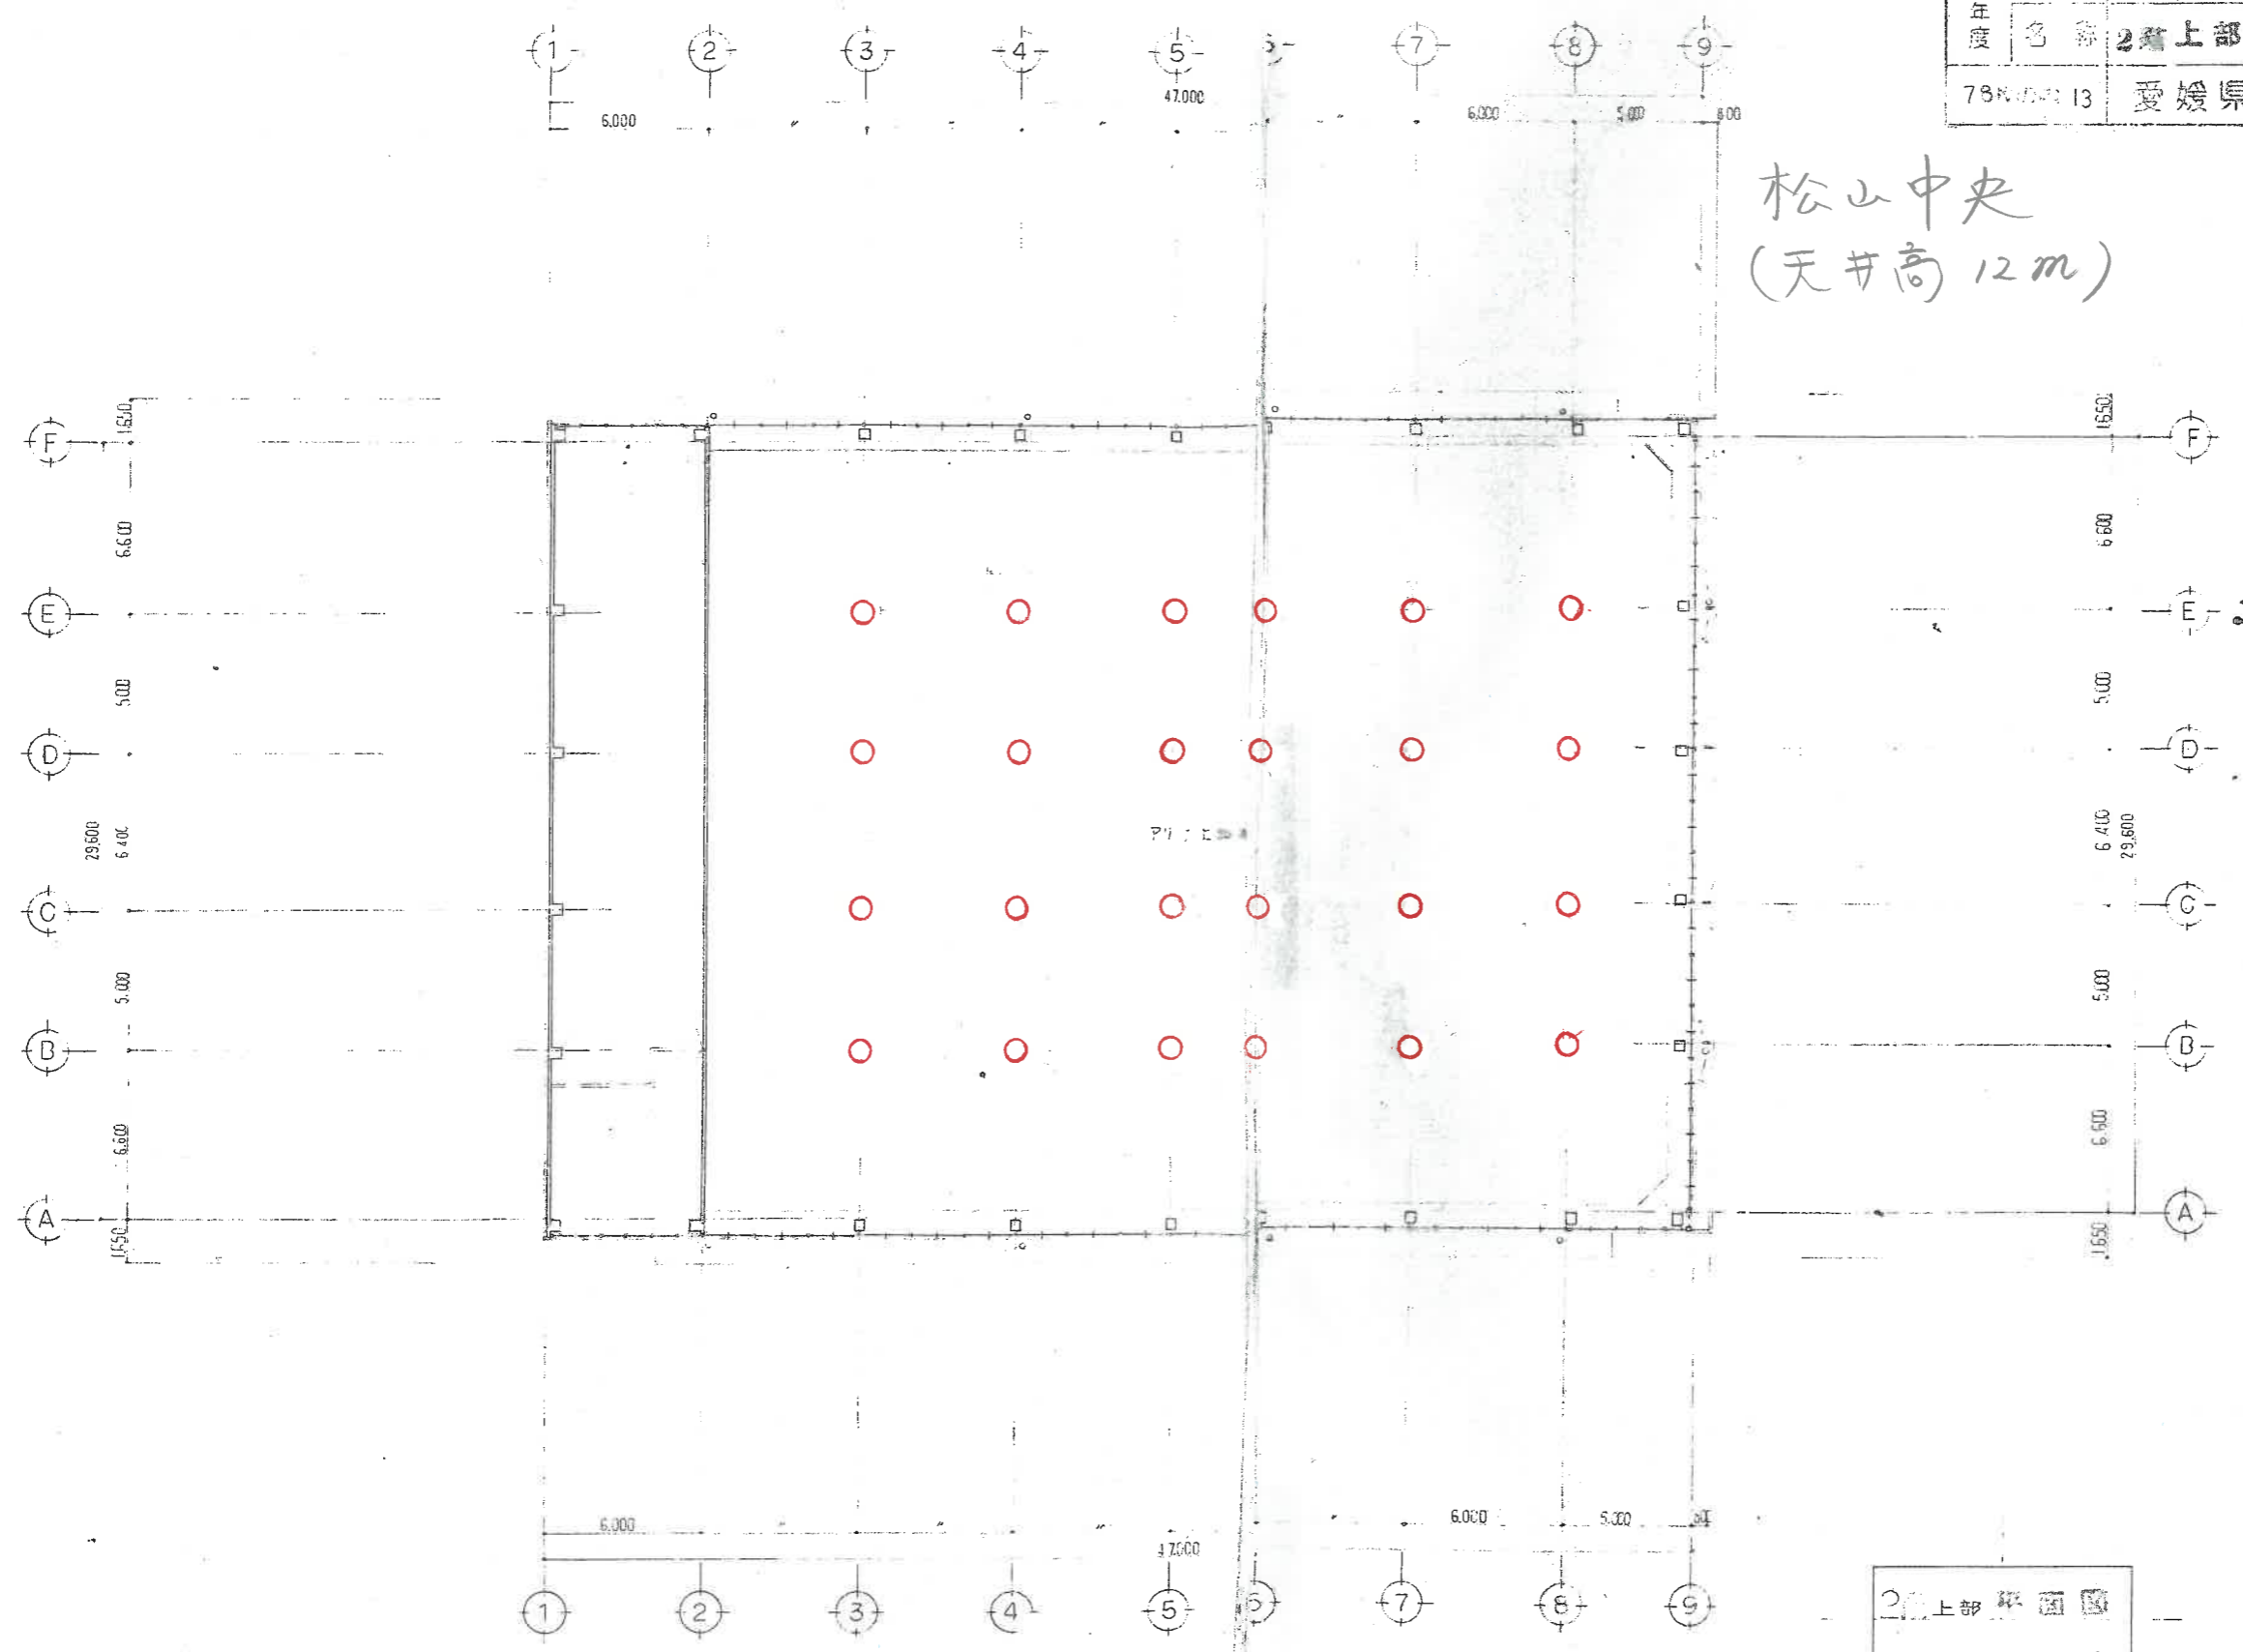

2層上部平面図
1:200